


VORMALS COUNTRY + WESTERN CLUB LONGHORN STUTTGART
 JETZT LKA LONGHORN KULTUR AUSTAUSSCH

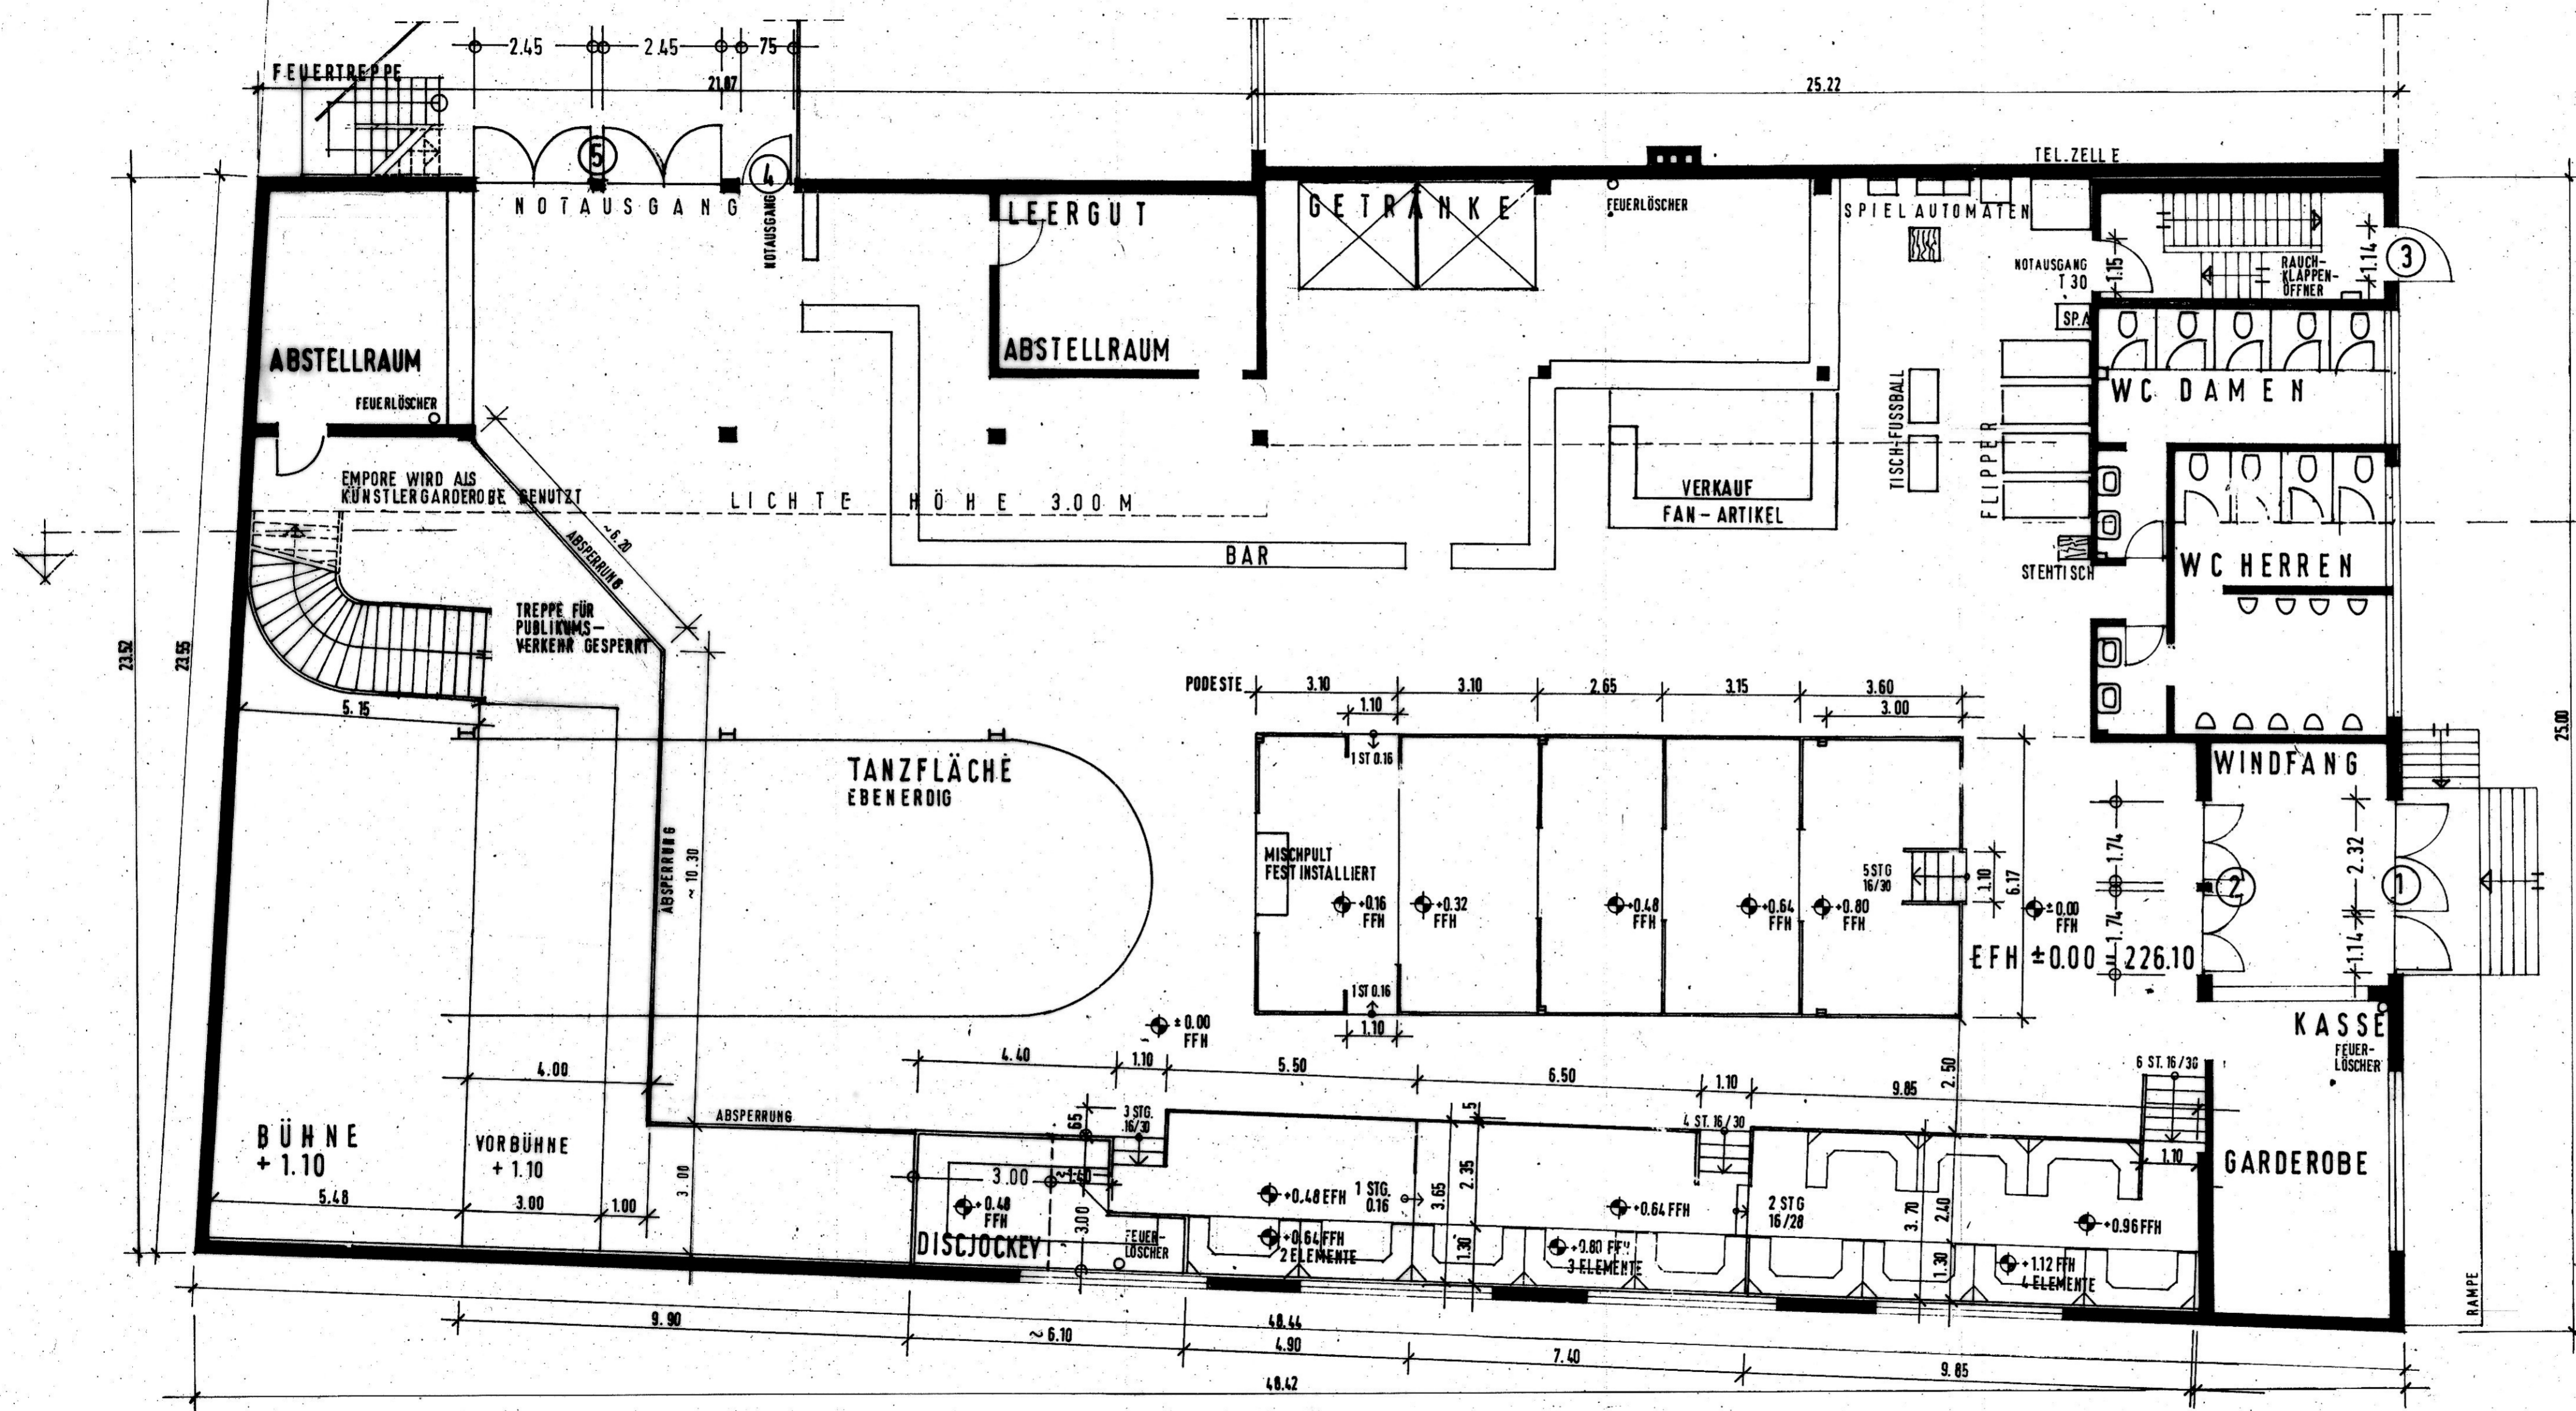

BEMESSUNG DER FLUCHTWEGE

Durchgangs- breite Türen	Personen Durchgang
① 3.46 m	519 Pers.
② 3.48 m	522 Pers.)
③ 1.14 m	171 Pers.
④ 0.75 m	112 Pers.
⑤ 4.90 m	735 Pers.

1537 Personen ERDGESCHOSS

GESAMTZAHL DER STEHPLÄTZE

586 m² Fläche x 2 Personen/m² = 1.172 Personen EG

BESTUHLUNGSPLAN VOM ERDGESCHOSS

VARIANTE
 MASSSTAB 1:100

25. JAN. 1993
 14. JUL. 1993
 24. AUG. 1993
 02. FEB. 2004